LEGENDA

Percorso di esodo orizzontale

Percorso di esodo verso il basso

Idrante

Estintore

Voi siete qui

SCUOLA PRIMARIA “ROSMINI” DI VIA MATTEI
Piano seminterrato

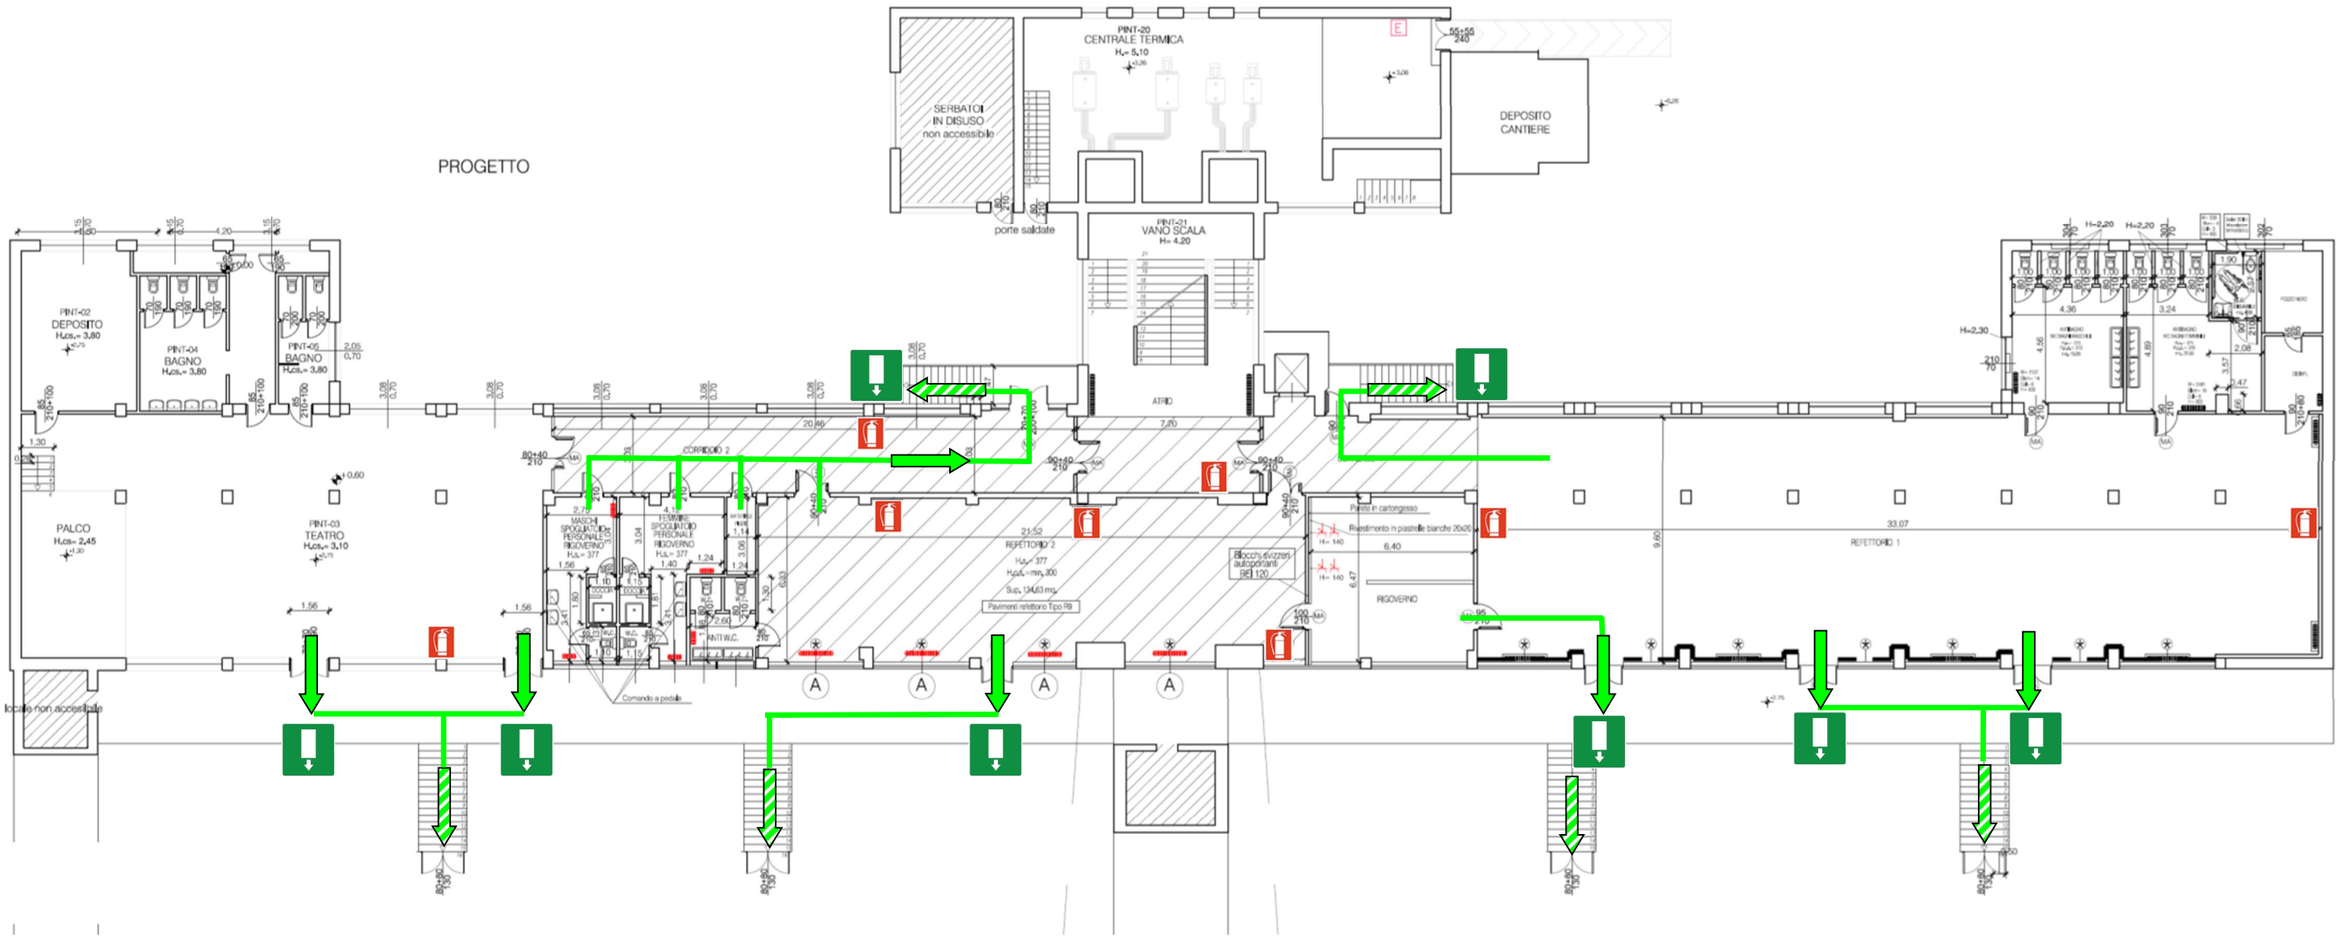

1

2