


SCUOLA SECONDARIA DI PRIMO GRADO DI VIA FRIGIA

Secondo piano

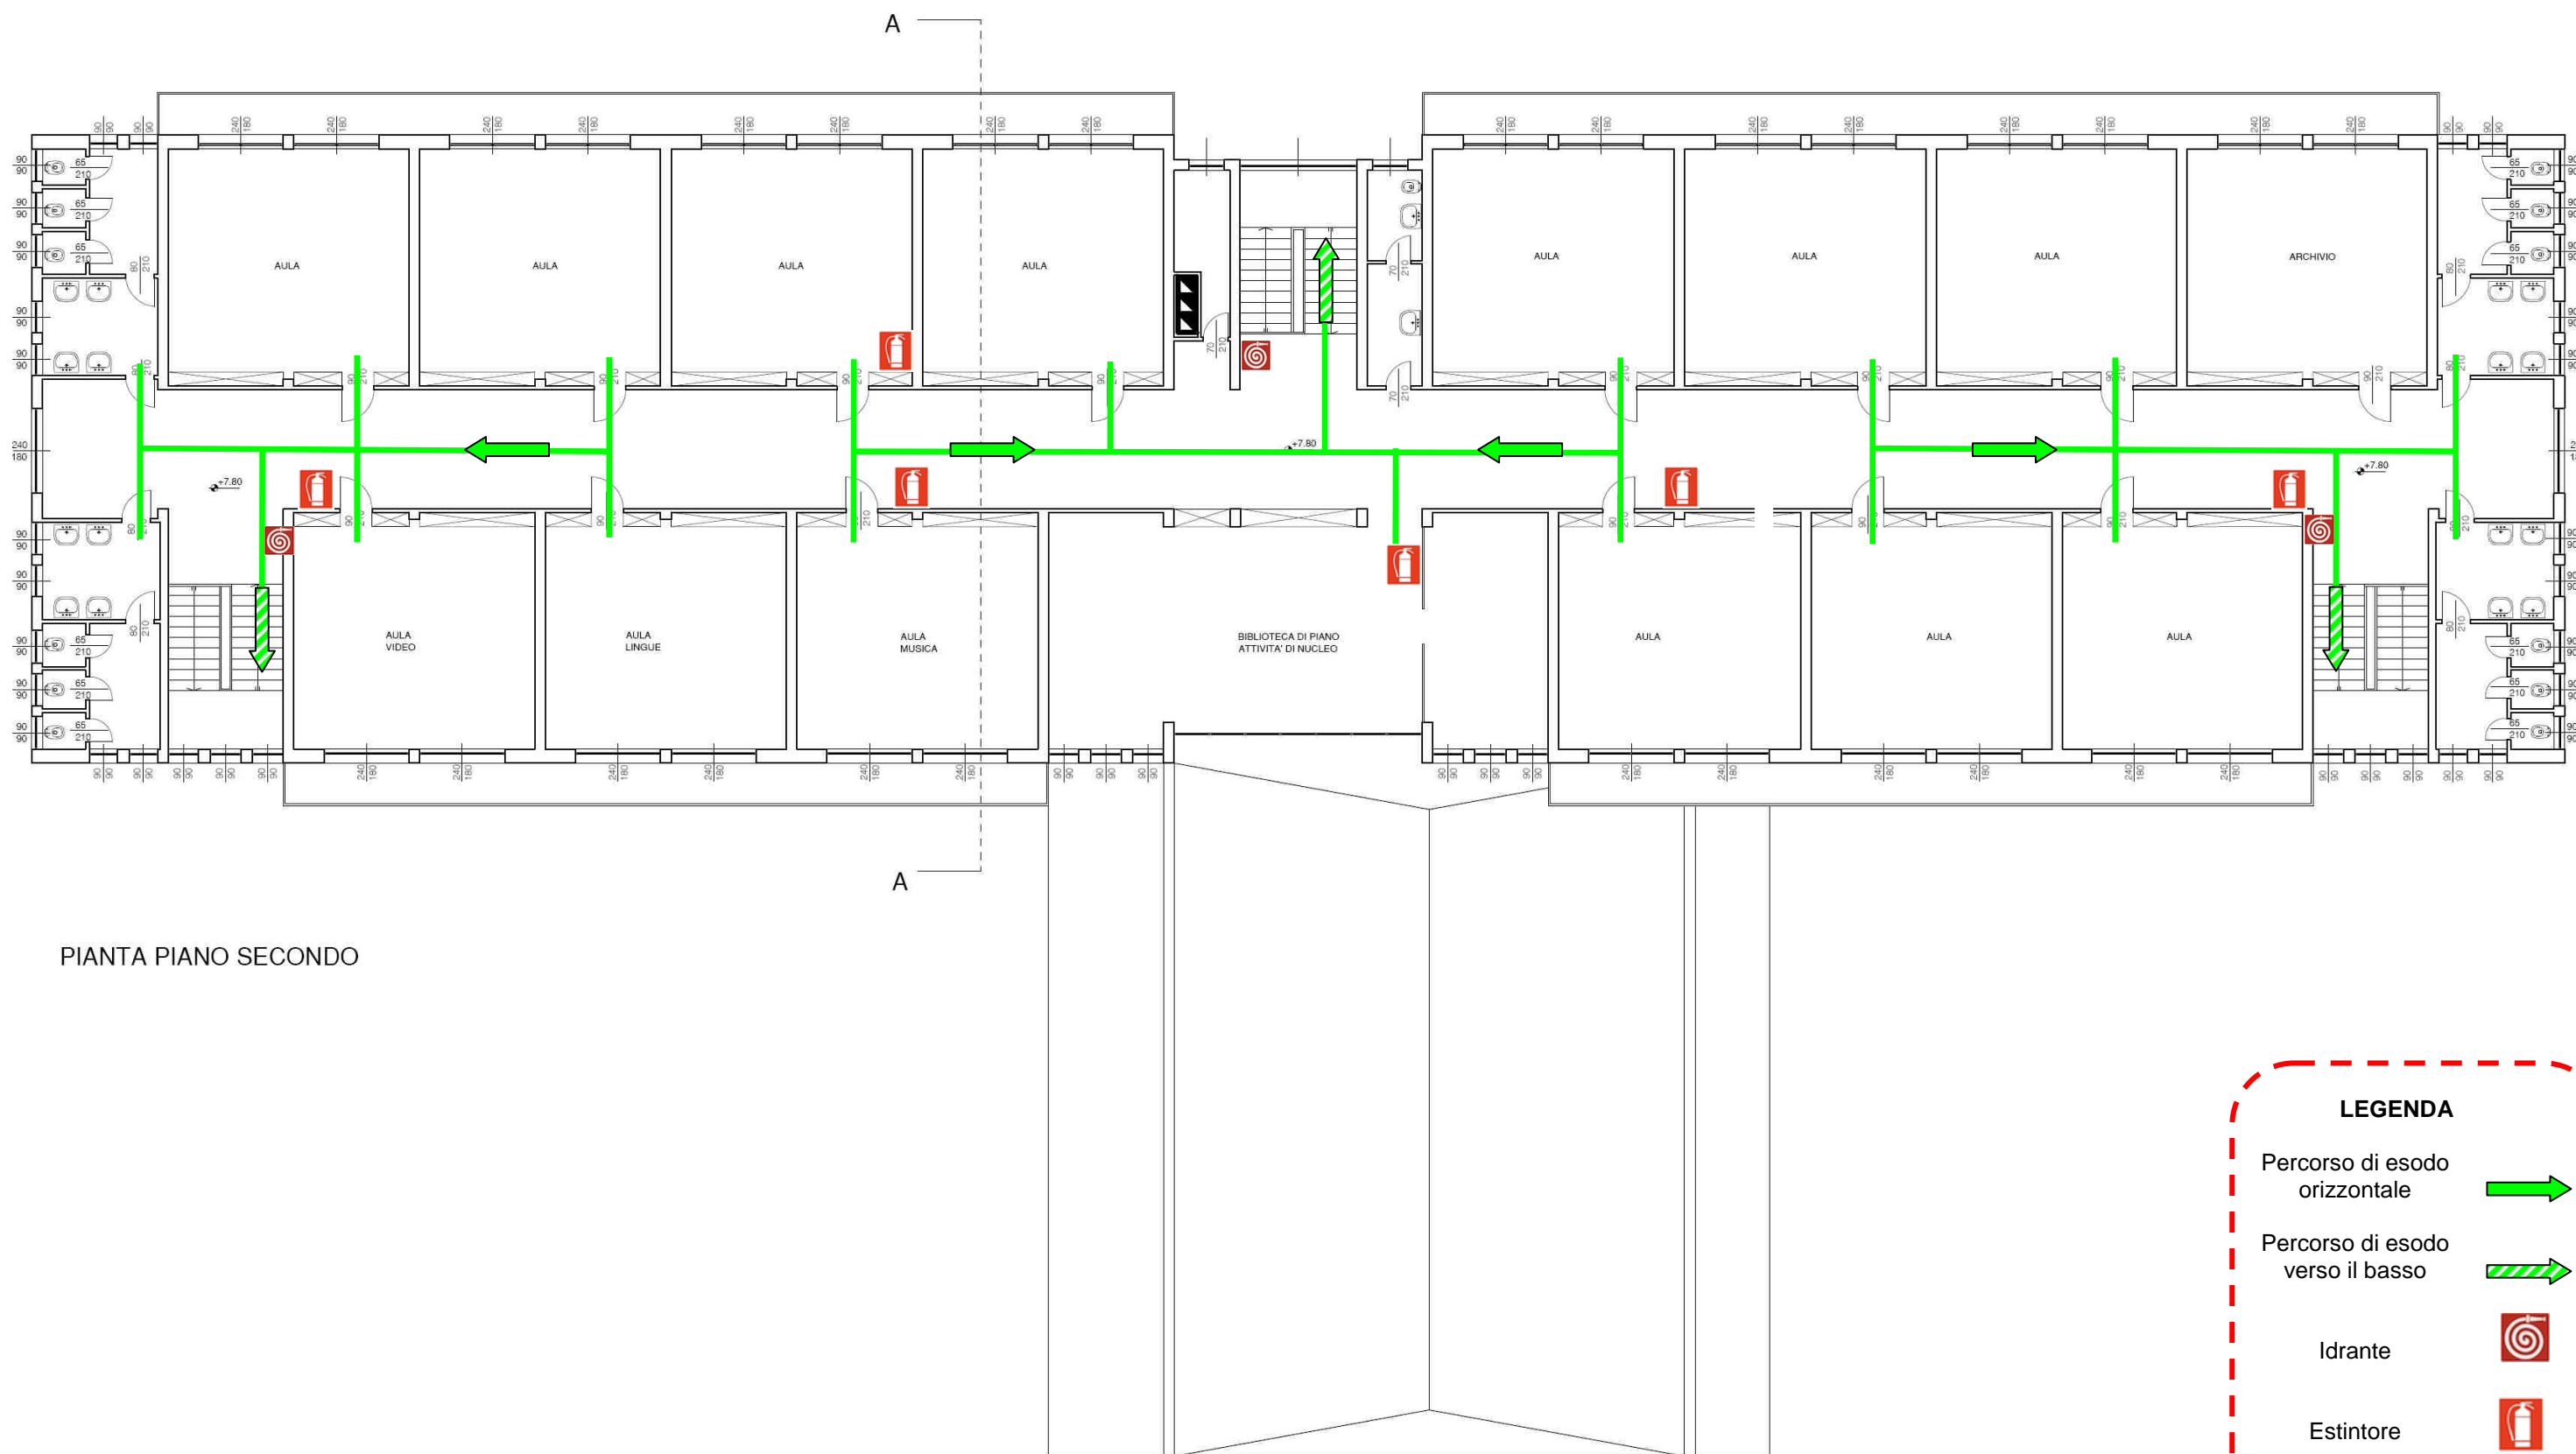

PIANTA PIANO SECONDO

LEGENDA

- Percorso di esodo orizzontale
- Percorso di esodo verso il basso
- Idrante
- Estintore
- Voi siete qui