


# SCUOLA DELL'INFANZIA DI VIA RUCELLAI

## LEGENDA

Percorso di esodo orizzontale 

Voi siete qui 

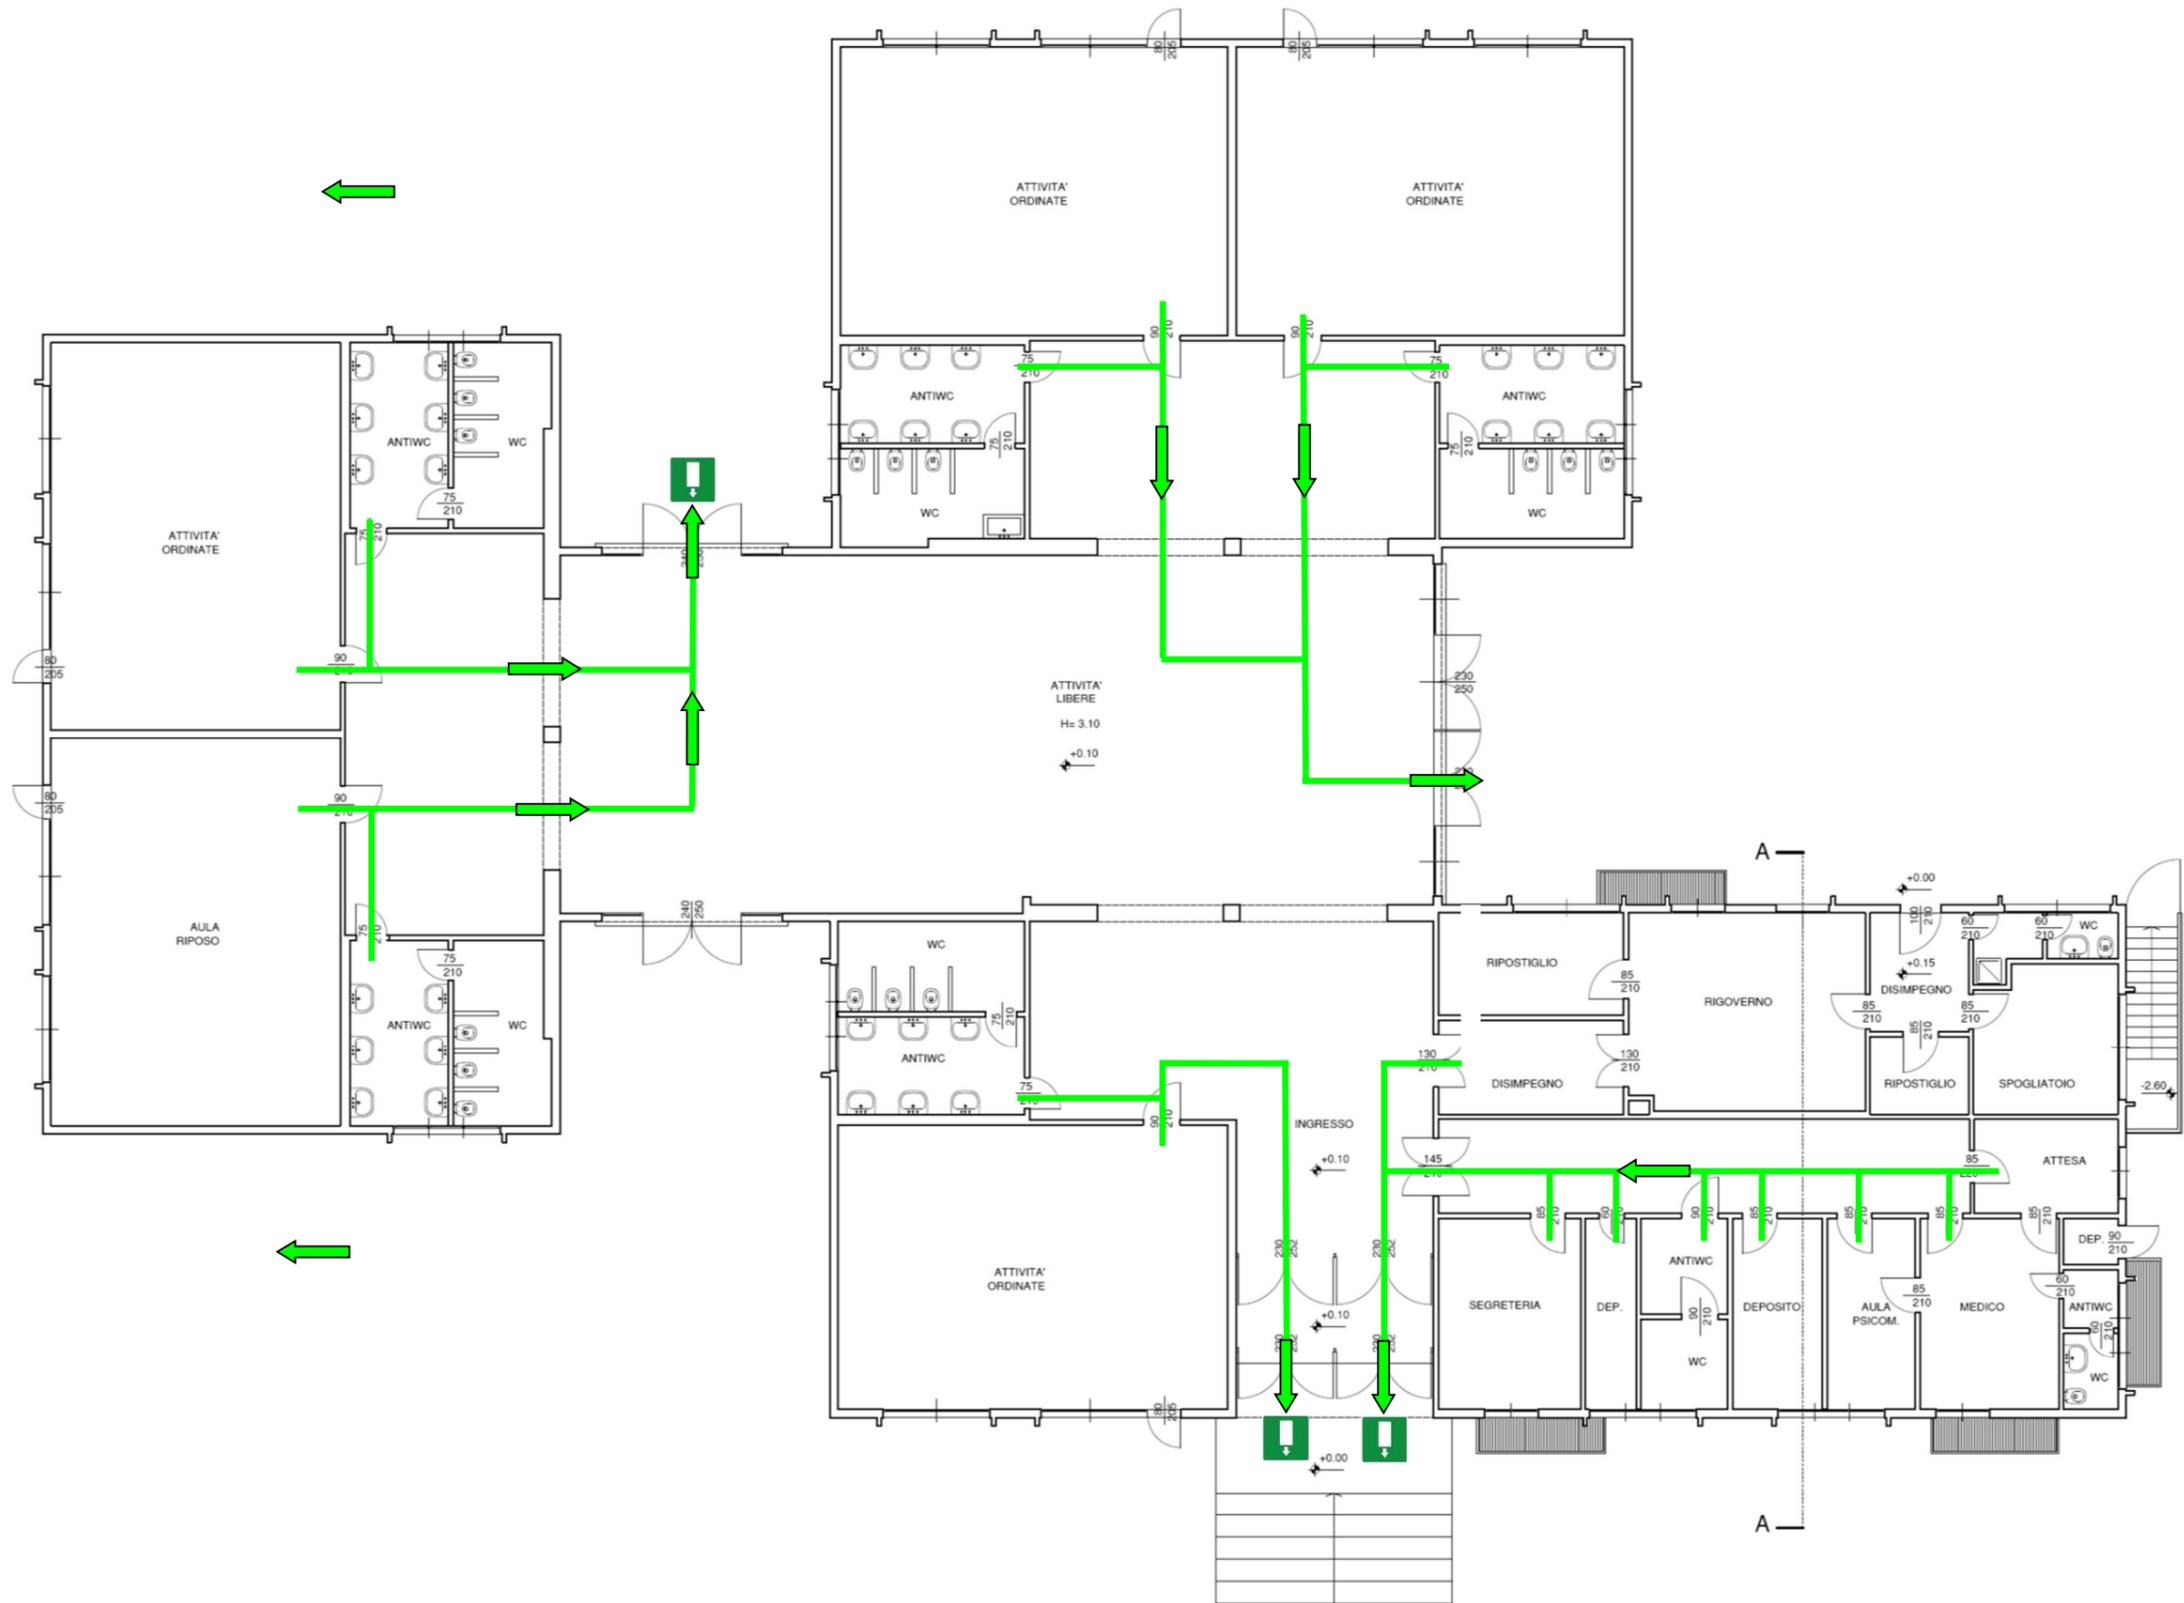

PIANTA PIANO TERRA