


LEGENDA

- Percorso di esodo orizzontale 
- Percorso di esodo verso il basso 
- Idrante 
- Estintore 
- Voi siete qui 

SCUOLA PRIMARIA e SCUOLA DELL'INFANZIA DI VIA S. UGUZZONE

Piano terra e palestra

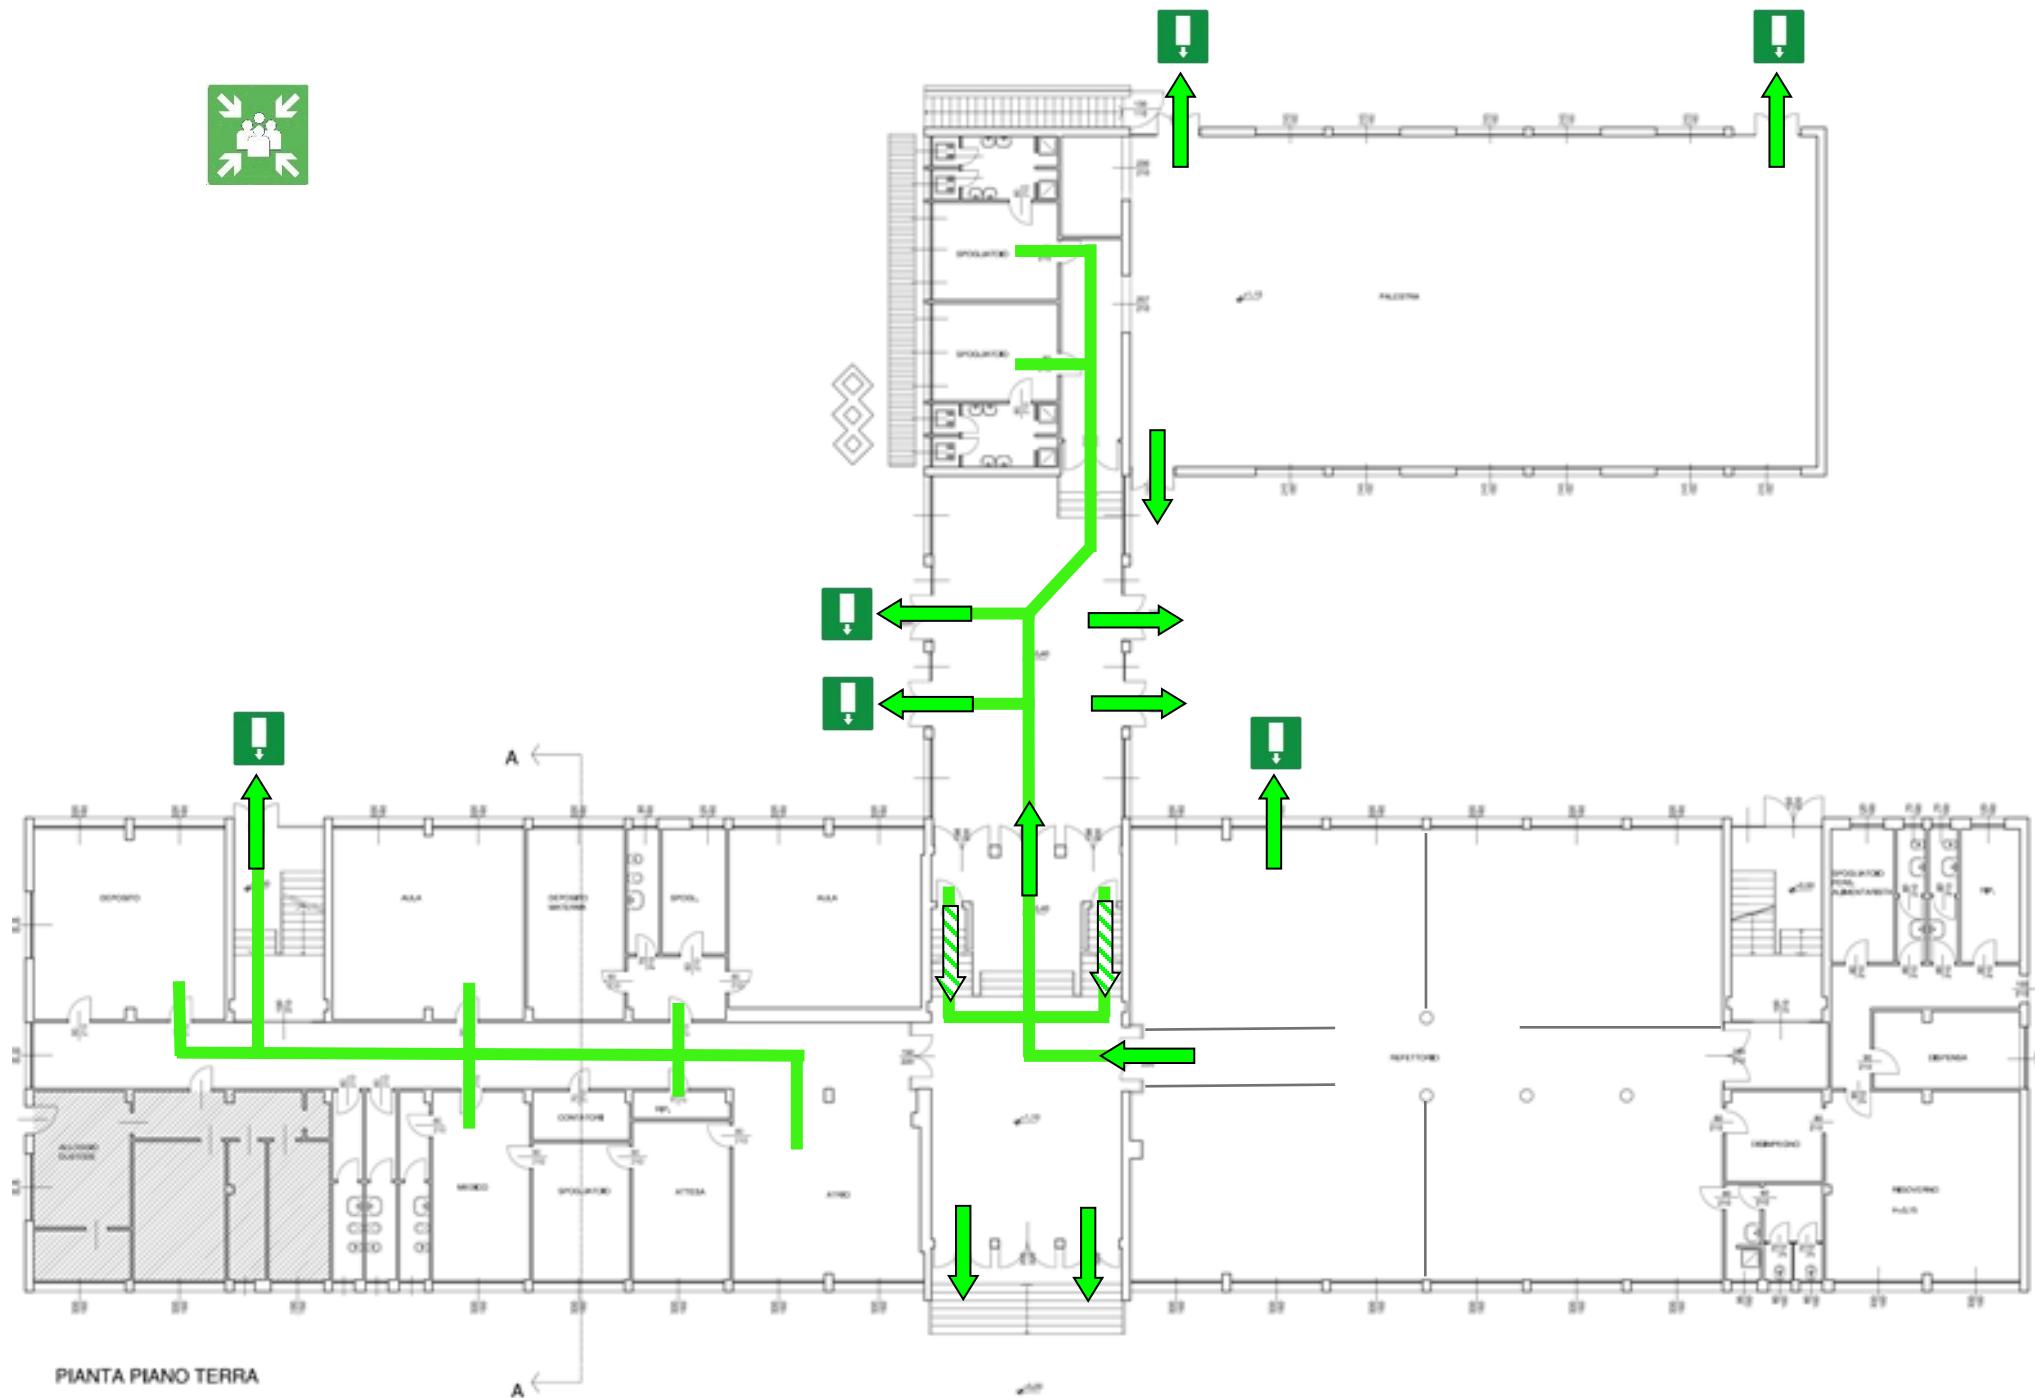


PIANTA PIANO TERRA

LEGENDA

- Percorso di esodo orizzontale 
- Percorso di esodo verso il basso 
- Idrante 
- Estintore 
- Voi siete qui 

SCUOLA PRIMARIA e SCUOLA DELL'INFANZIA DI VIA S. UGUZZONE

Primo piano

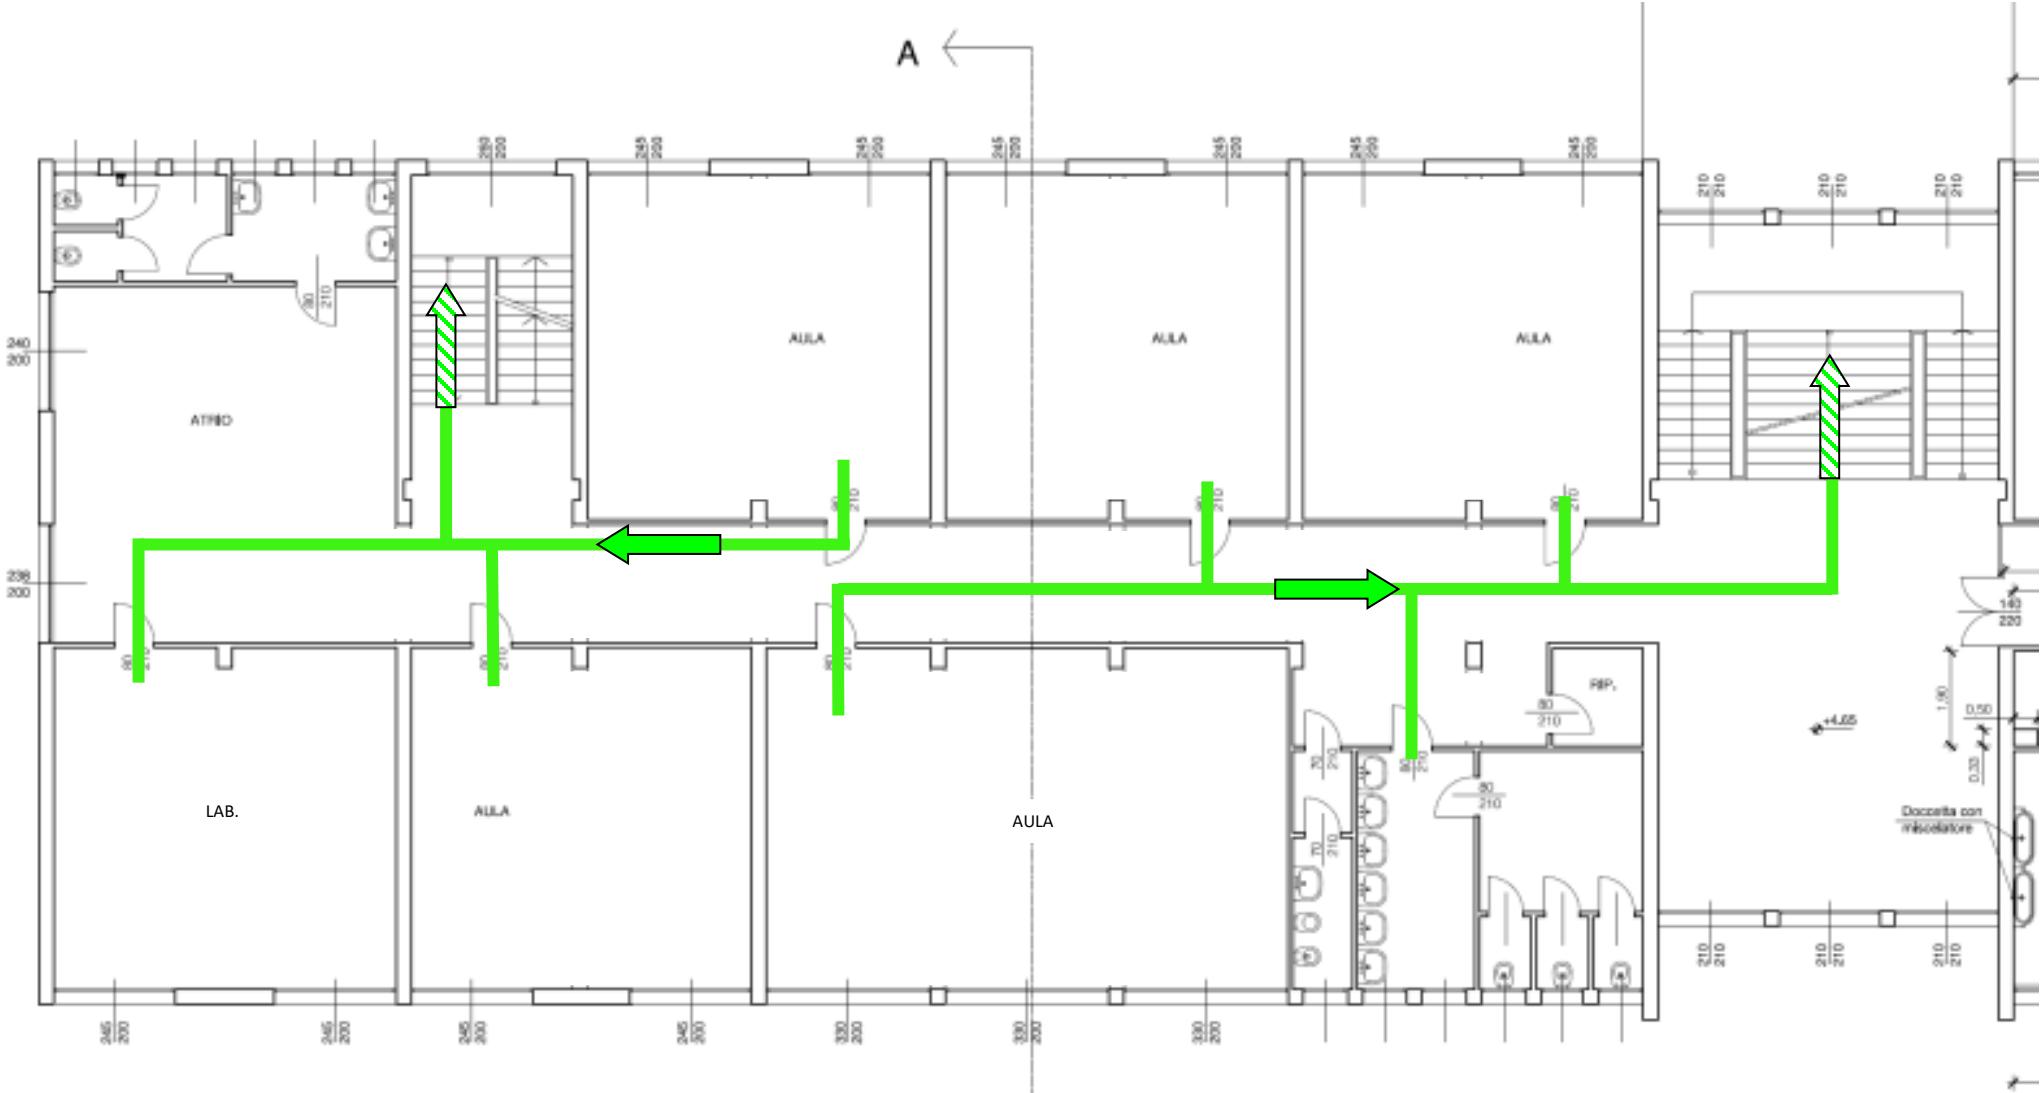


PIANTA PIANO PRIMO

SCUOLA PRIMARIA e SCUOLA DELL'INFANZIA DI VIA S. UGUZZONE

Secondo piano

LEGENDA

- Percorso di esodo orizzontale 
- Percorso di esodo verso il basso 
- Idrante 
- Estintore 
- Voi siete qui 

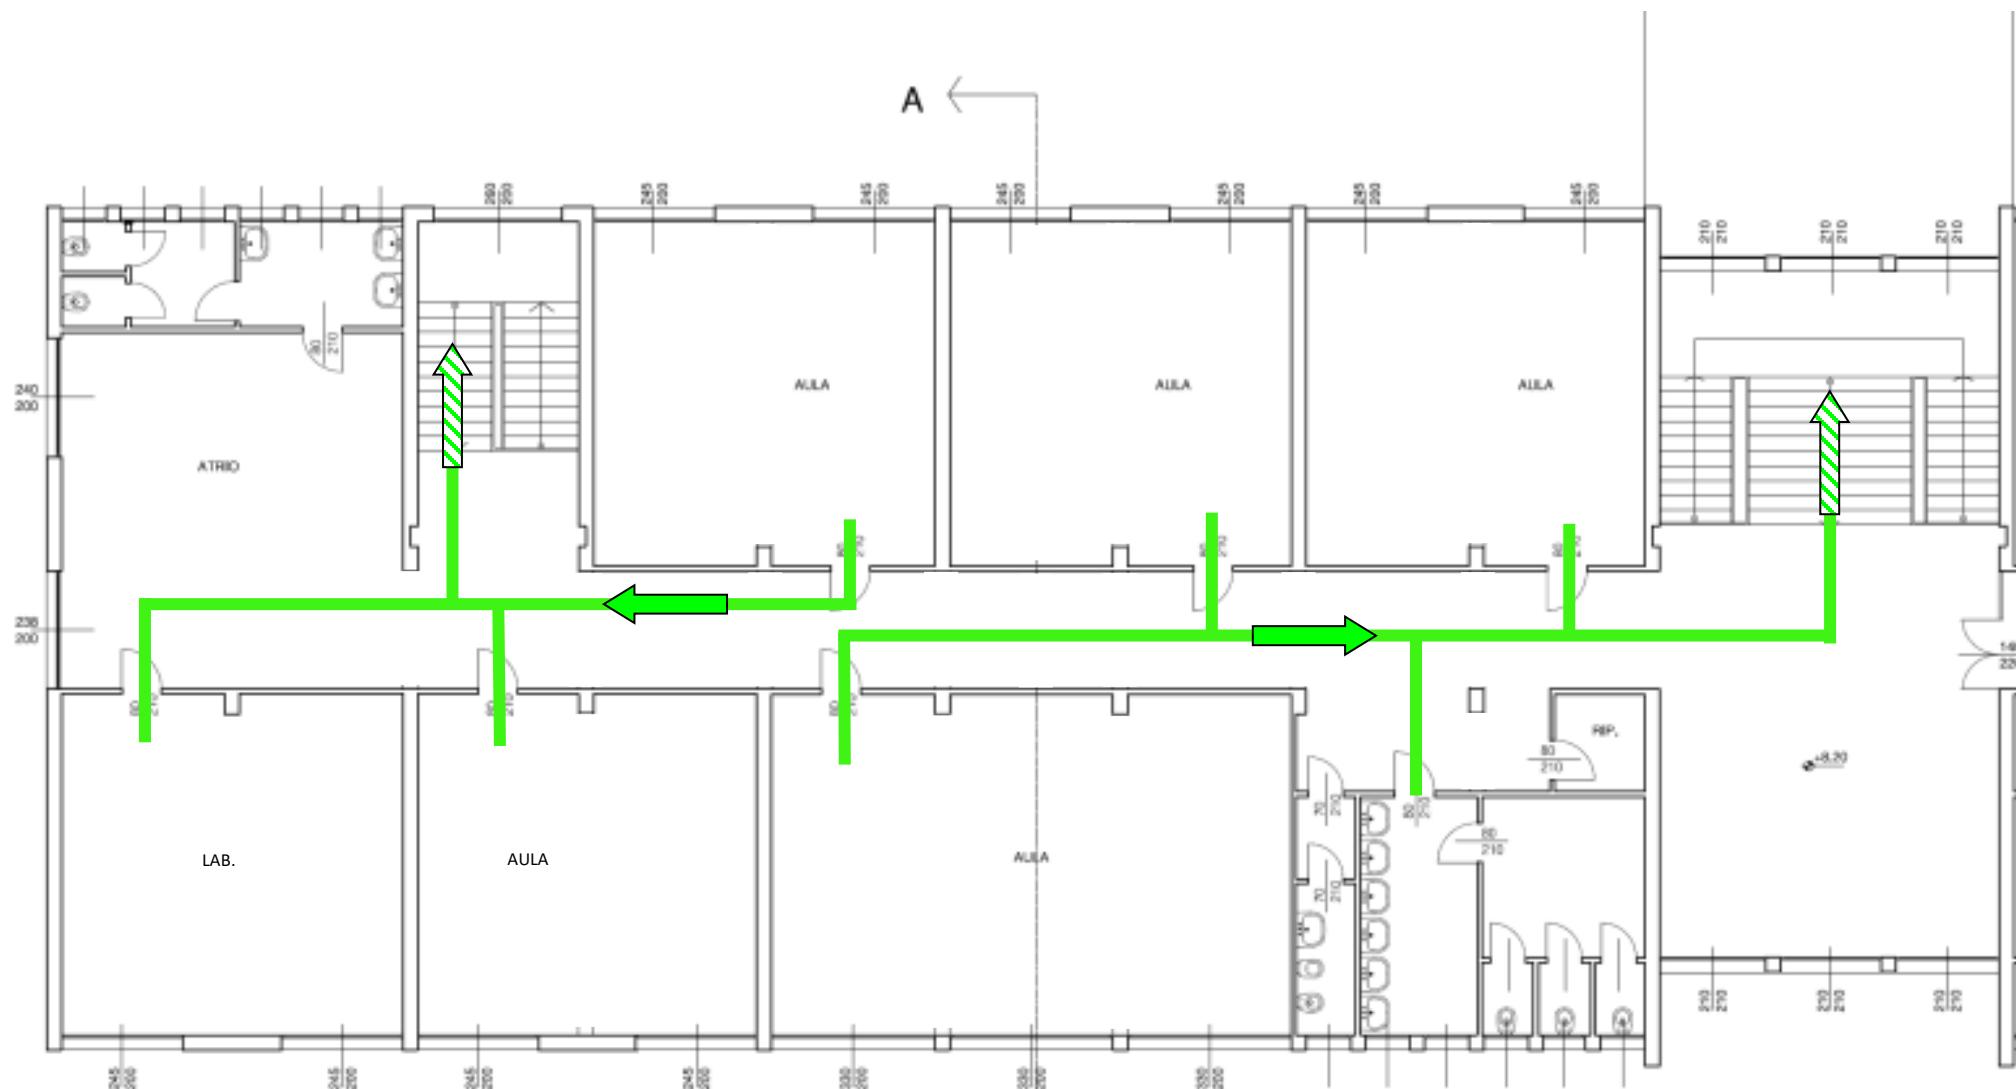

PIANTA PIANO SECONDO