



SCUOLA SECONDARIA DI PRIMO GRADO DI VIA FRIGIA


Palestra


LEGENDA


Percorso di esodo orizzontale 

Percorso di esodo verso il basso 

Idrante 

Estintore 

Voi siete qui 

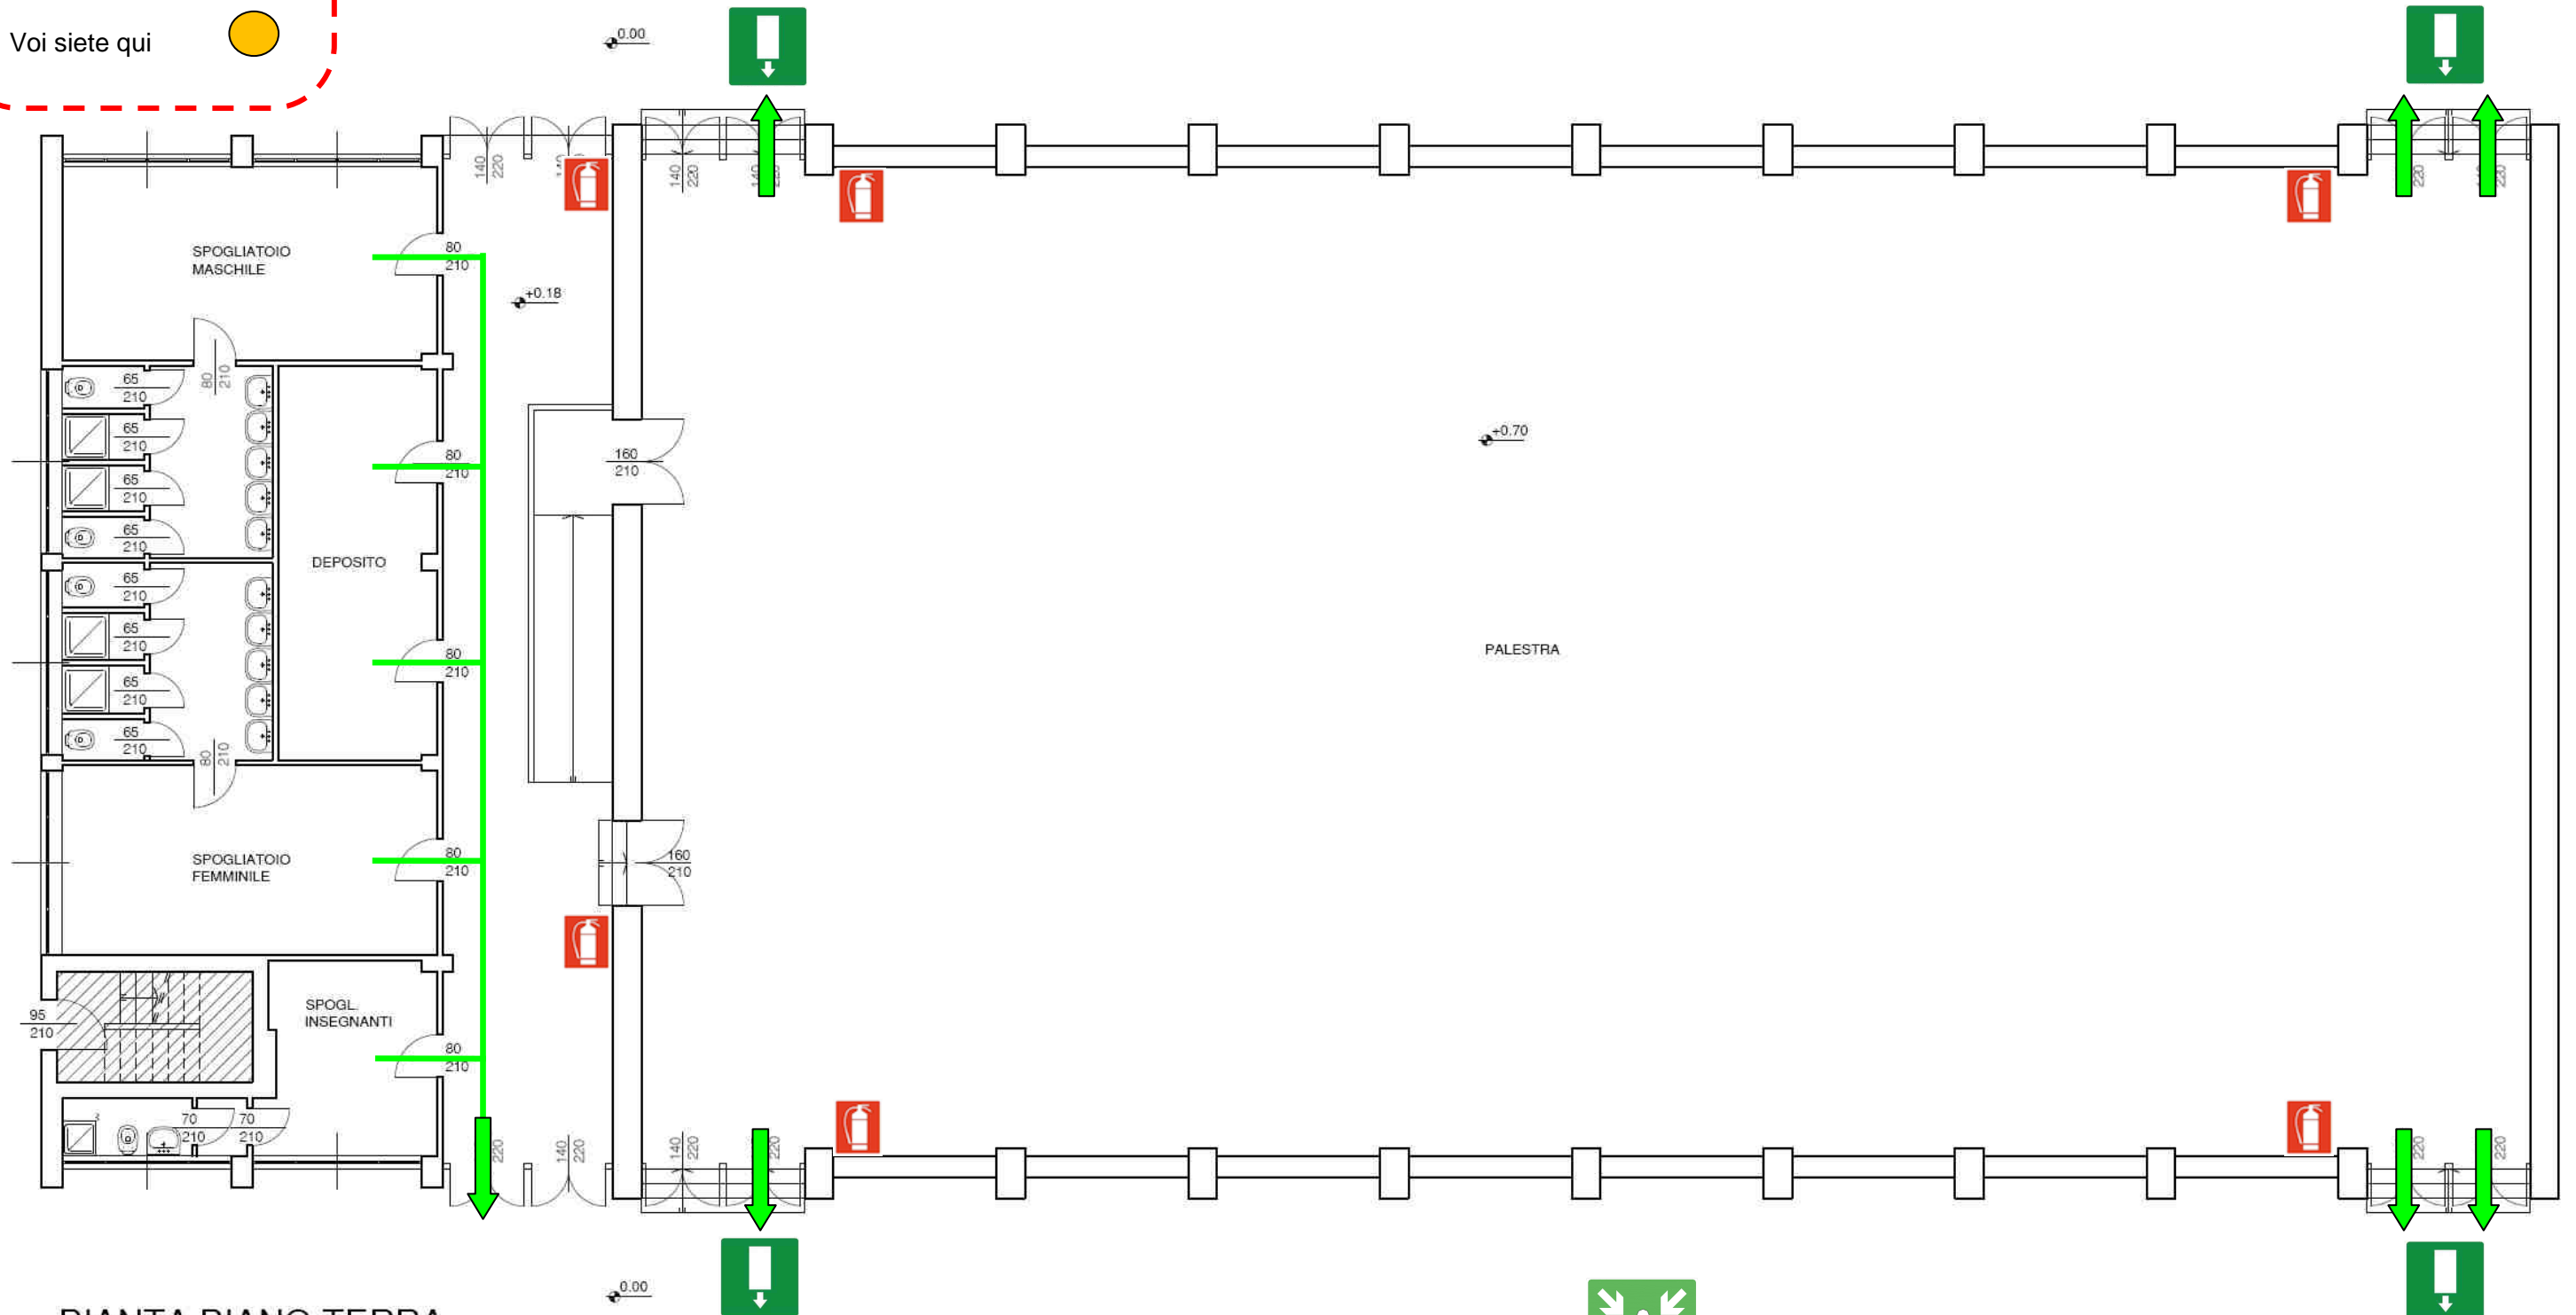

PIANTA PIANO TERRA

